


Etage 46,60 m²
Boisli Cuivre encastré
Ø 14x16

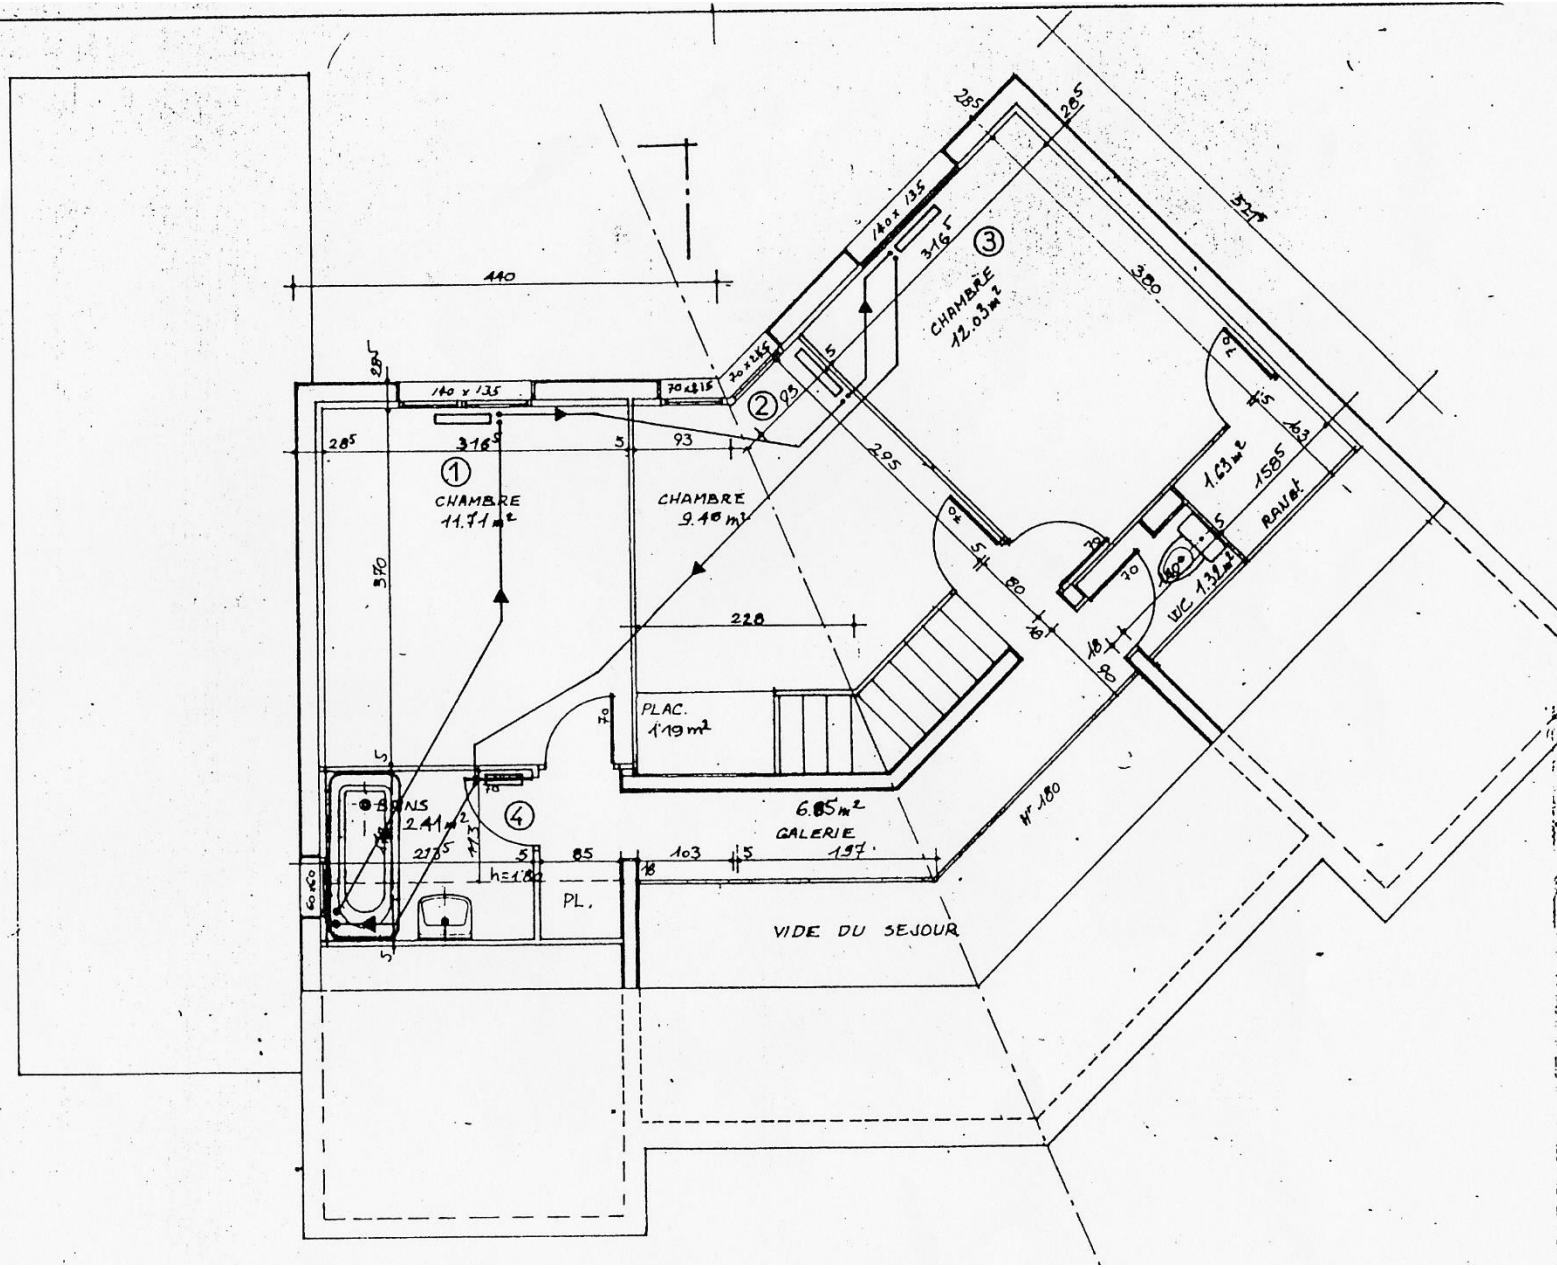

Arbalète (type A) : plan chauffage - étage (original de 1980)