



NOTA

- Gaine en plafond
- 2 Araignée en plafond
- - - Gaine en sol PC
- Liaison principale 6⁰ dans grange
- ⊗ Pot de centre dans béton
- ||| Liaison terre equipotentielle

**Arbalète (type A)
plan électricité
rez-de-chaussée
(original de 1980)**

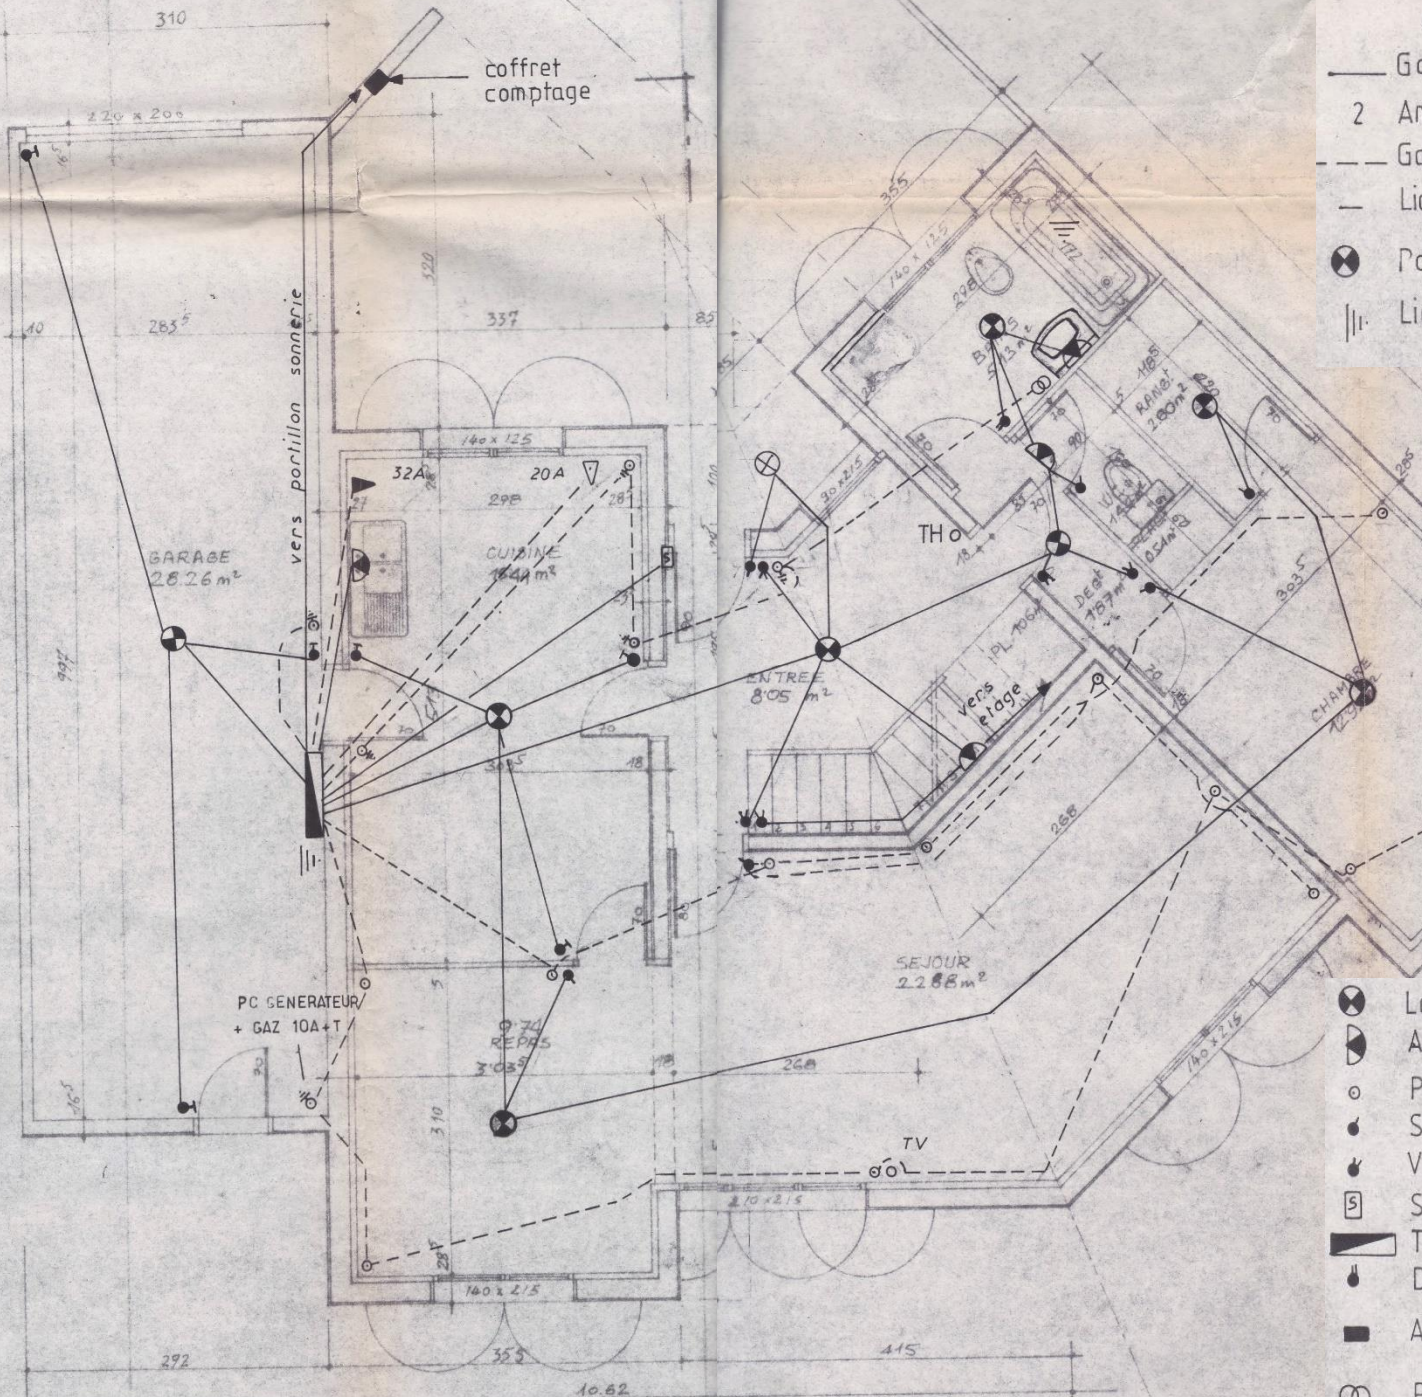

- ⊗ Lampe centre
- ◐ Applique
- PC 10A
- Simple allumage
- ⚡ Va et vient
- ☒ Sonnerie
- ▬ Tableau (non compris disjoncteur)
- ⚡ Double allumage
- A. Réserve plancher 100x150
- PC Rasoir

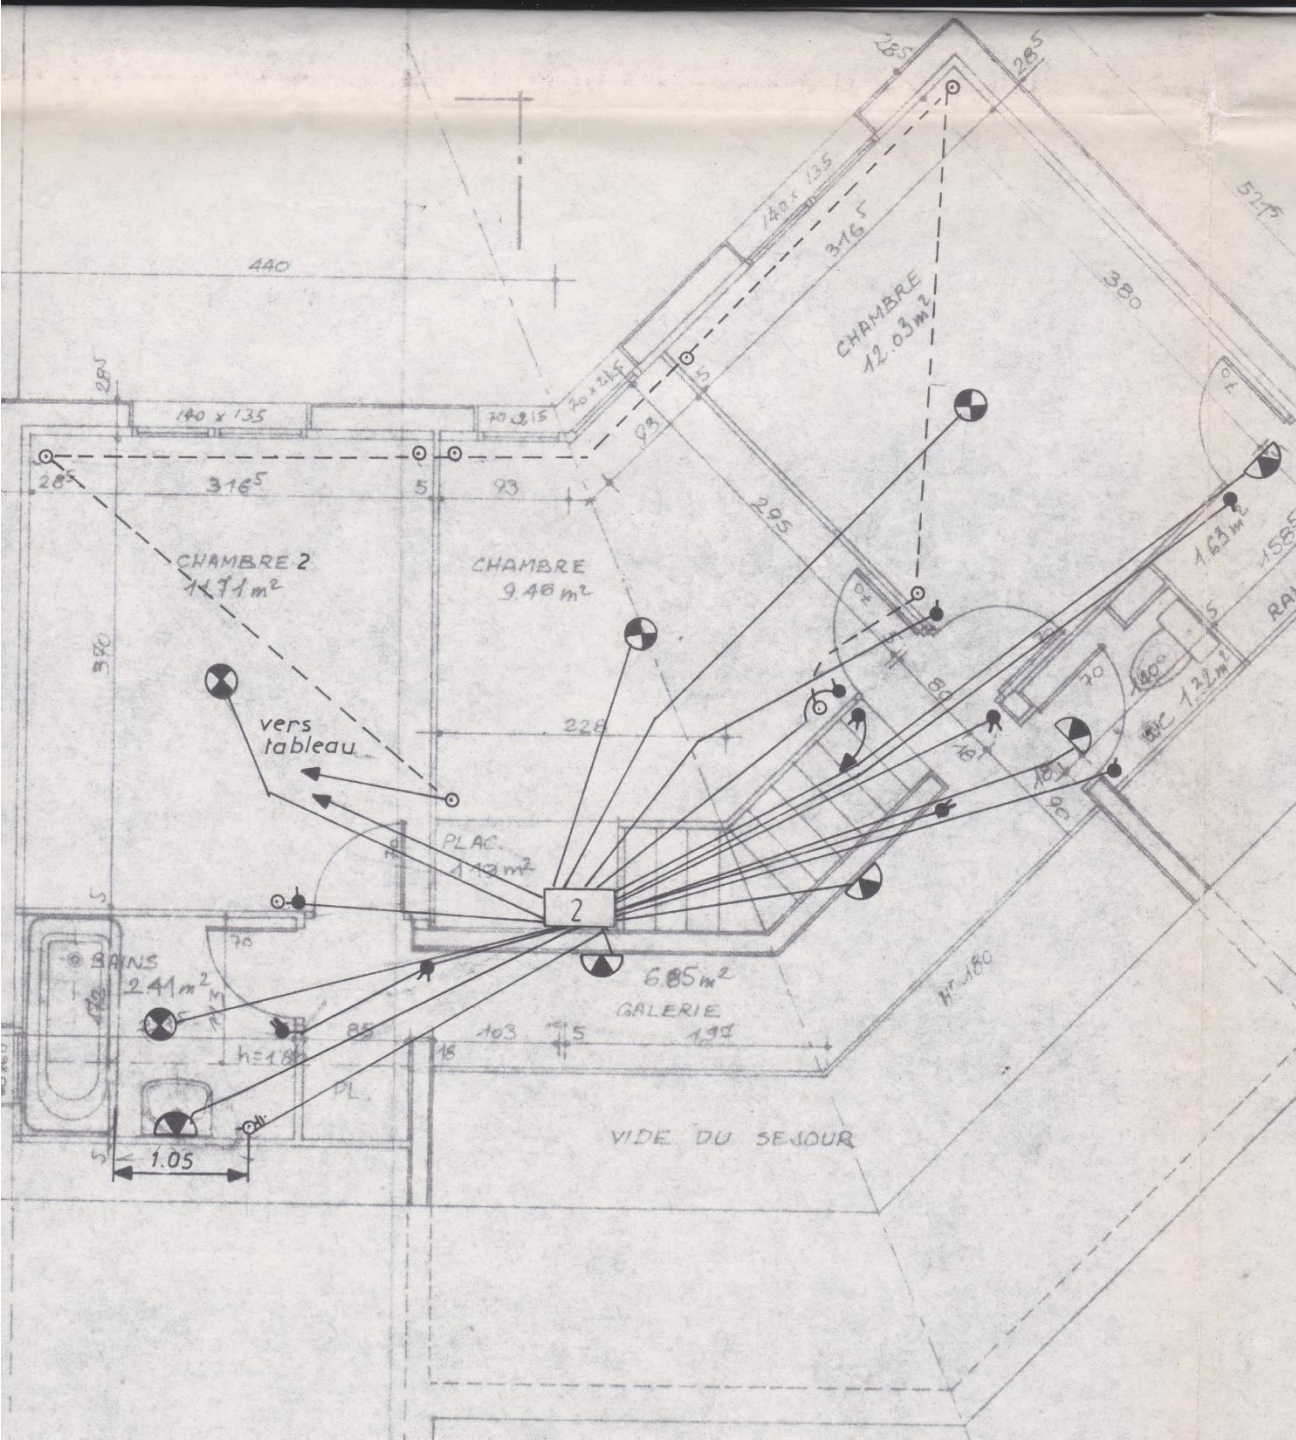

NOTA

- Gaine en plafond
- 2 Araignée en plafond
- - - Gaine en sol PC
- Liaison principale 6⁰ dans grange
- ⊗ Pot de centre dans béton
- ||| Liaison terre equipotentielle

**Arbalète (type A) :
plan électricité - étage
(original de 1980)**

- ⊗ Lampe centre
- ◐ Applique
- PC 10A
- Simple allumage
- ⚡ Va et vient
- 🔔 Sonnerie
- ▬ Tableau (non compris disjoncteur)
- Double allumage
- A. Réserve plancher 100x150
- ⊙ PC Rasoir