


NOTA


- Gaine en plafond
- 2 Araignée en plafond
- - - Gaine en sol PC
- Liaison principale 6 dans grange
- ⊗ Pot de centre dans béton
- ||| Liaison terre equipotentielle

- ⊗ Lampe centre
- ◐ Applique
- PC 10 A
- Simple allumage
- ⚡ Va et vient
- ☒ Sonnerie
- ▬ Tableau (non compris disjoncteur)
- Double allumage
- A. Réserve plancher 100x150
- ⊙ PC Rasoir

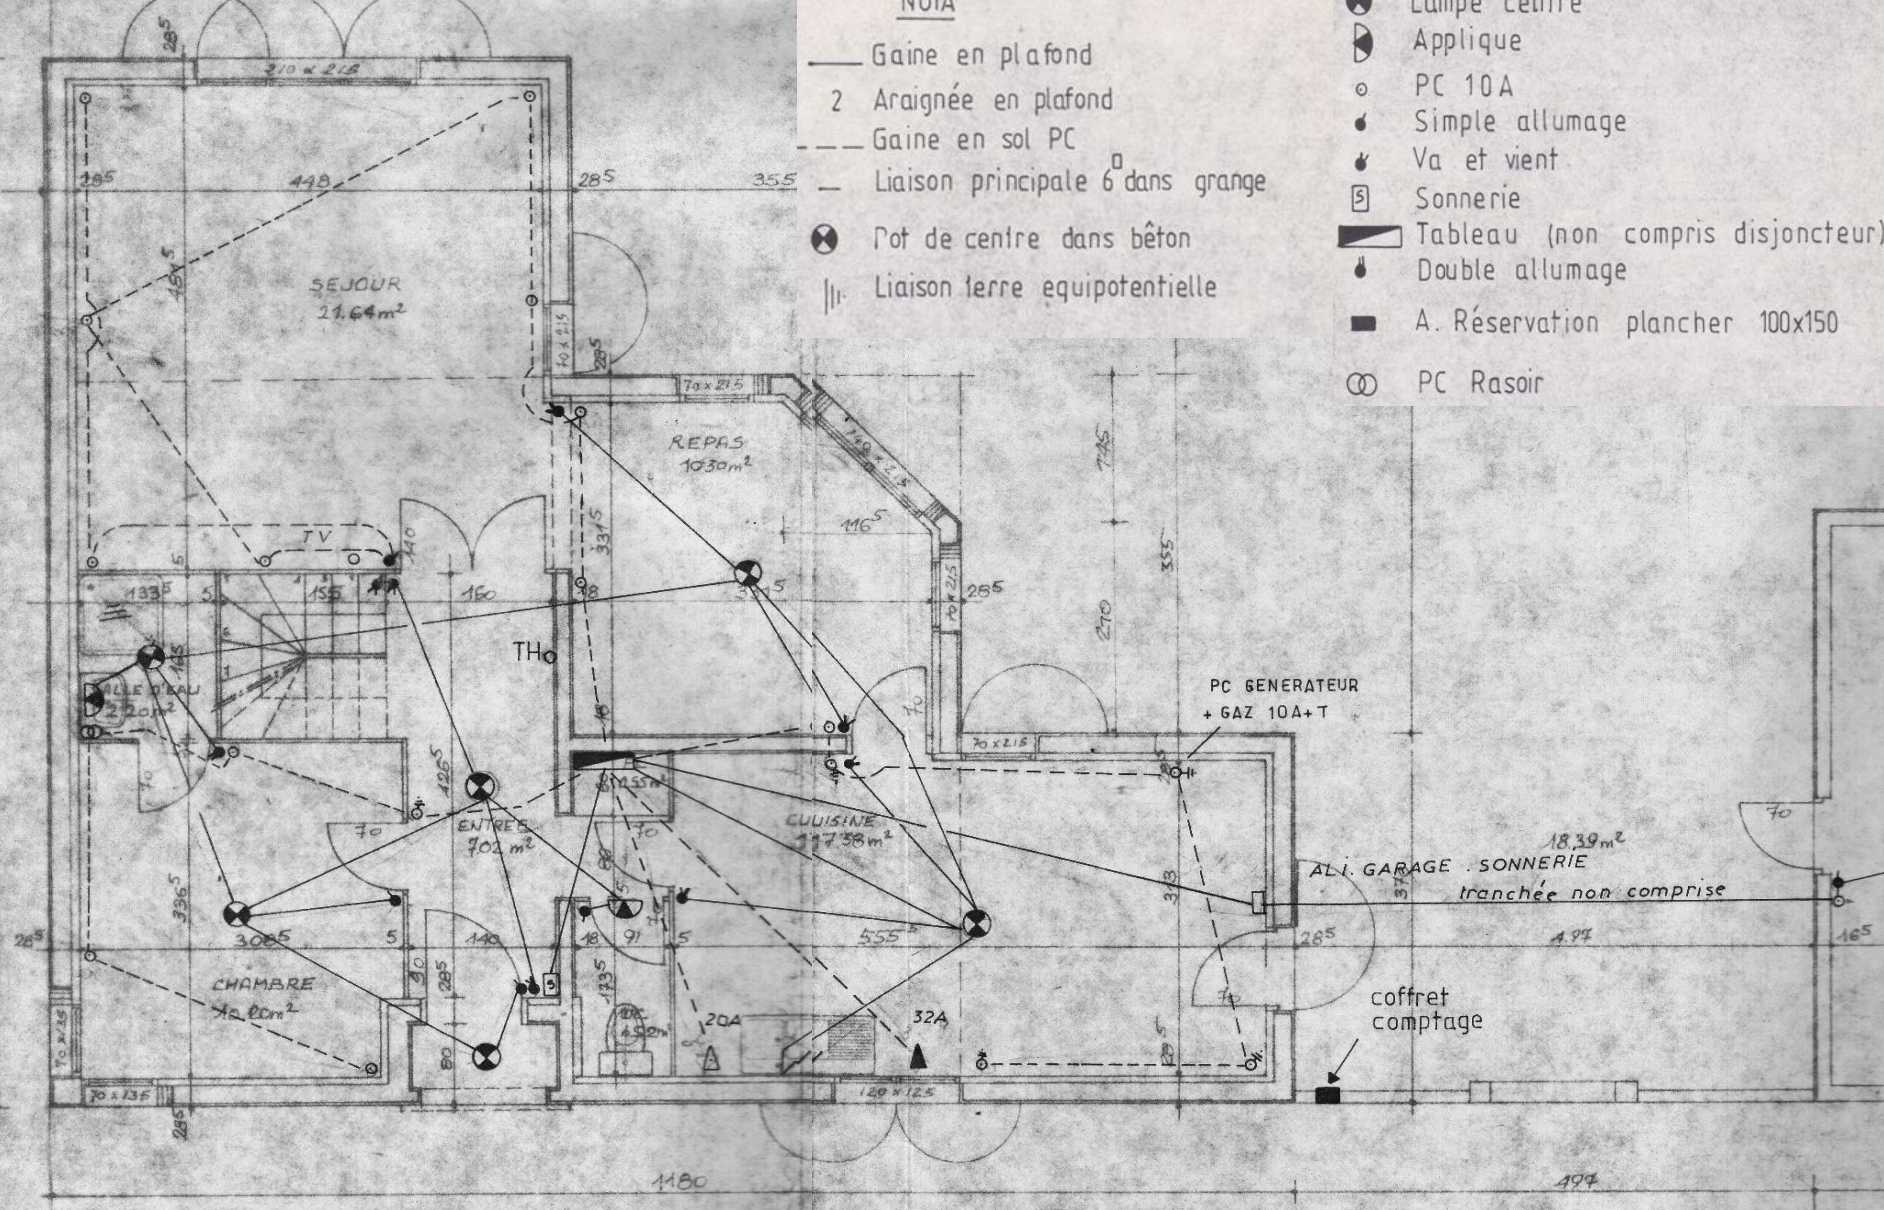

REZ DE CHAUSSEE 70.80m²

Courtine (type C) : plan électricité (original de 1980)

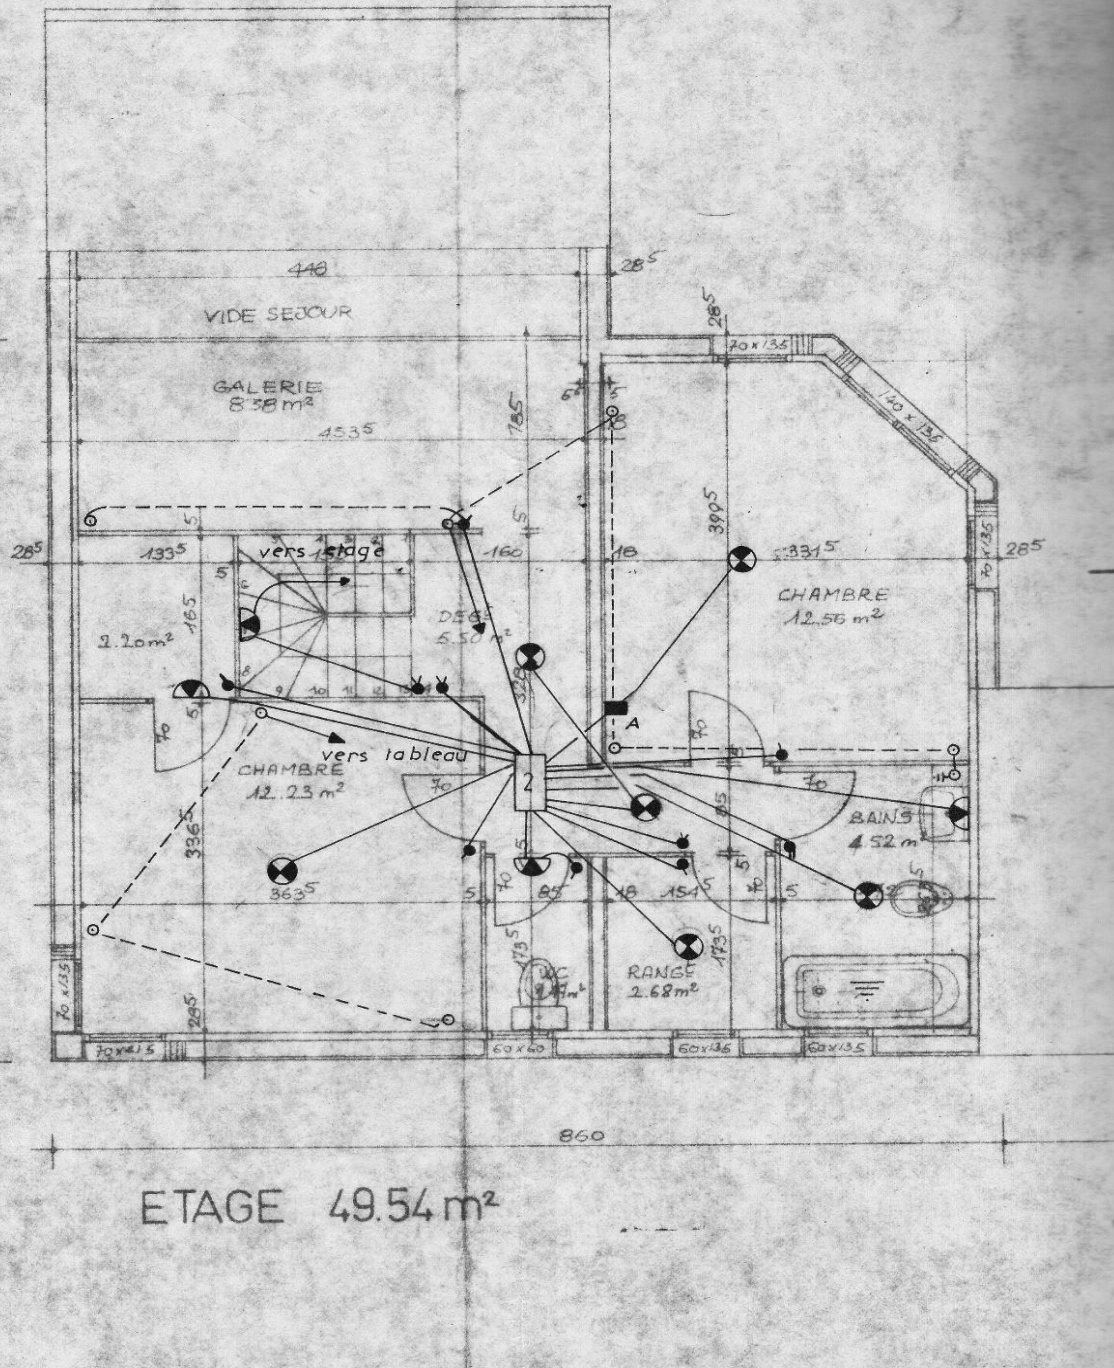

NOTA

- Gaine en plafond
- 2 Araignée en plafond
- - - Gaine en sol PC
- Liaison principale 6⁰ dans grange
- ⊗ Pot de centre dans béton
- ||| Liaison terre equipotentielle

**Courtine (type C)
plan électricité
(original de 1980)**

- ⊗ Lampe centre
- ◐ Applique
- PC 10A
- Simple allumage
- ⚡ Va et vient
- ☒ Sonnerie
- ▬ Tableau (non compris disjoncteur)
- ⚡ Double allumage
- A. Réserve plancher 100x150
- ⊗ PC Rasoir