


NOTA

- Gaine en plafond
- 2 Araignée en plafond
- - - Gaine en sol PC
- Liaison principale dans grange
- ⊗ Pot de centre dans béton
- ||- Liaison terre equipotentielle

- ⊗ Lampe centre
- ⊕ Applique
- PC 10 A
- Simple allumage
- ⚡ Va et vient
- Ⓜ Sonnerie
- ▬ Tableau (non compris disjoncteur)
- ⚡ Double allumage
- A. Réserve plancher 100x150
- ⊙ PC Rasoir

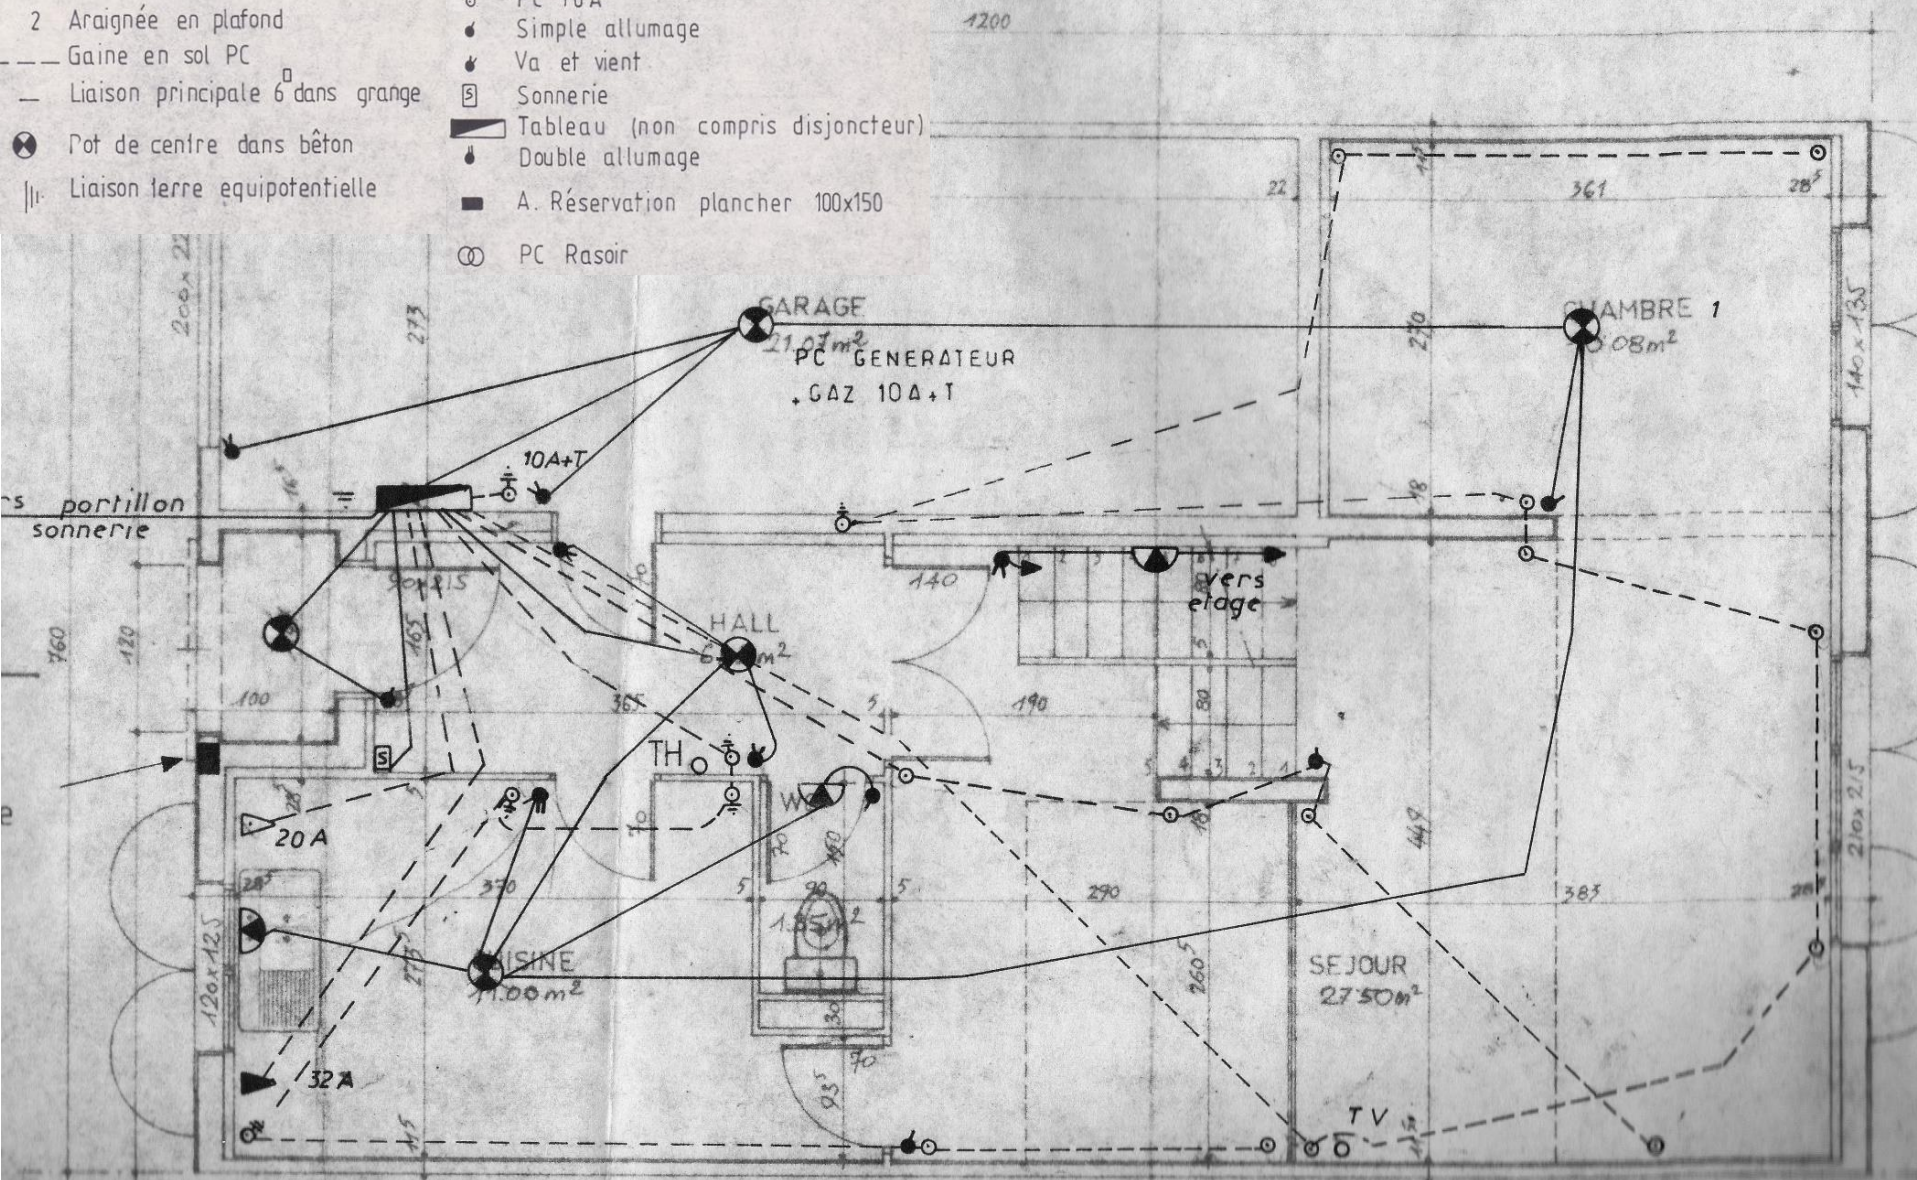


Echaugette (type B1) : plan électricité (original de 1980)

REZ DE CHAUSSEE 55.95m²

NOTA

- Gaine en plafond
- 2 Araignée en plafond
- Gaine en sol PC
- Liaison principale 6 dans grange
- ⊗ Pot de centre dans béton
- || Liaison terre equipotentielle
- ⊙ Lampe centre
- ⊙ Applique
- ⊙ PC 10A
- ⊙ Simple allumage
- ⊙ Va et vient
- ⊙ Sonnerie
- ▭ Tableau (non compris disjoncteur)
- ⊙ Double allumage
- A. Réserve plancher 100x150
- ⊙ PC Rasoir

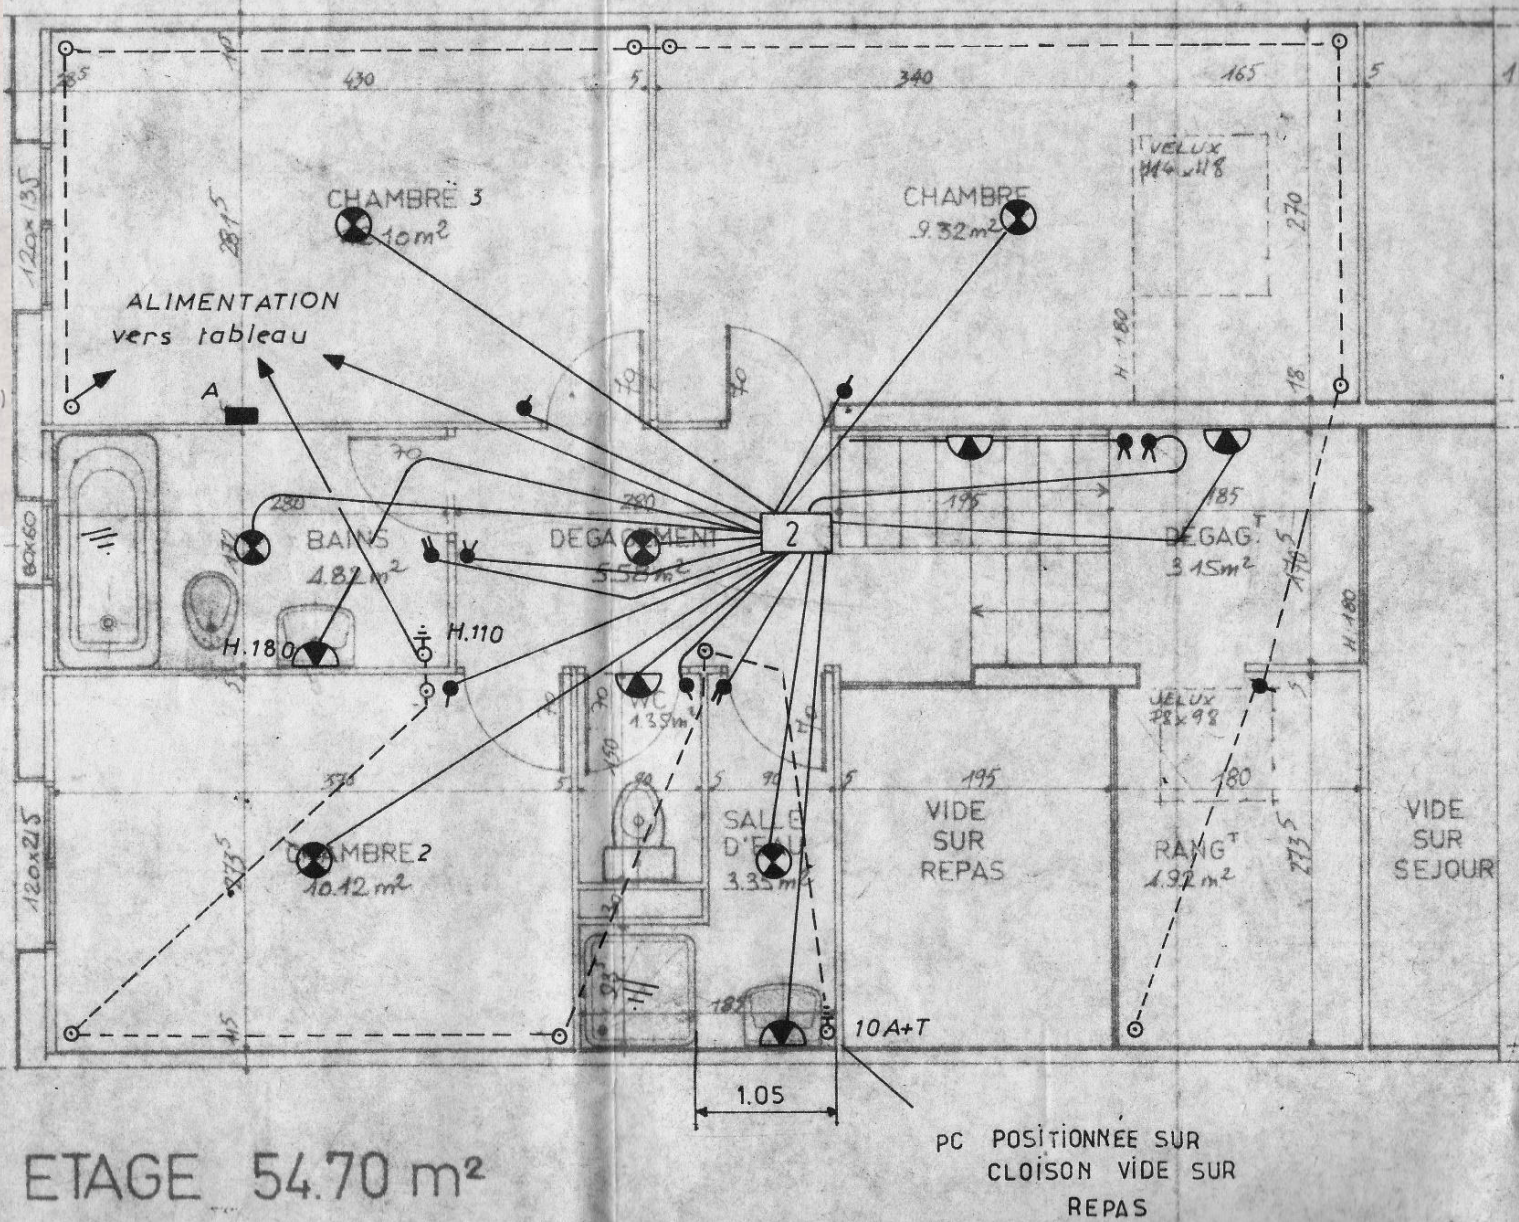

Echauguette (type B1) : plan électricité (original de 1980)