



NOTA

- Gaine en plafond
- 2 Araignée en plafond
- - - Gaine en sol PC
- Liaison principale 6 dans grange
- ⊗ Pot de centre dans béton
- || Liaison terre equipotentielle
- ⊗ Lampe centre
- ◐ Applique
- PC 10A
- Simple allumage
- ↕ Va et vient
- Ⓜ Sonnerie
- ▬ Tableau (non compris disjoncteur)
- Double allumage
- A. Réservation plancher 100x150
- ⊙ PC Rasoir

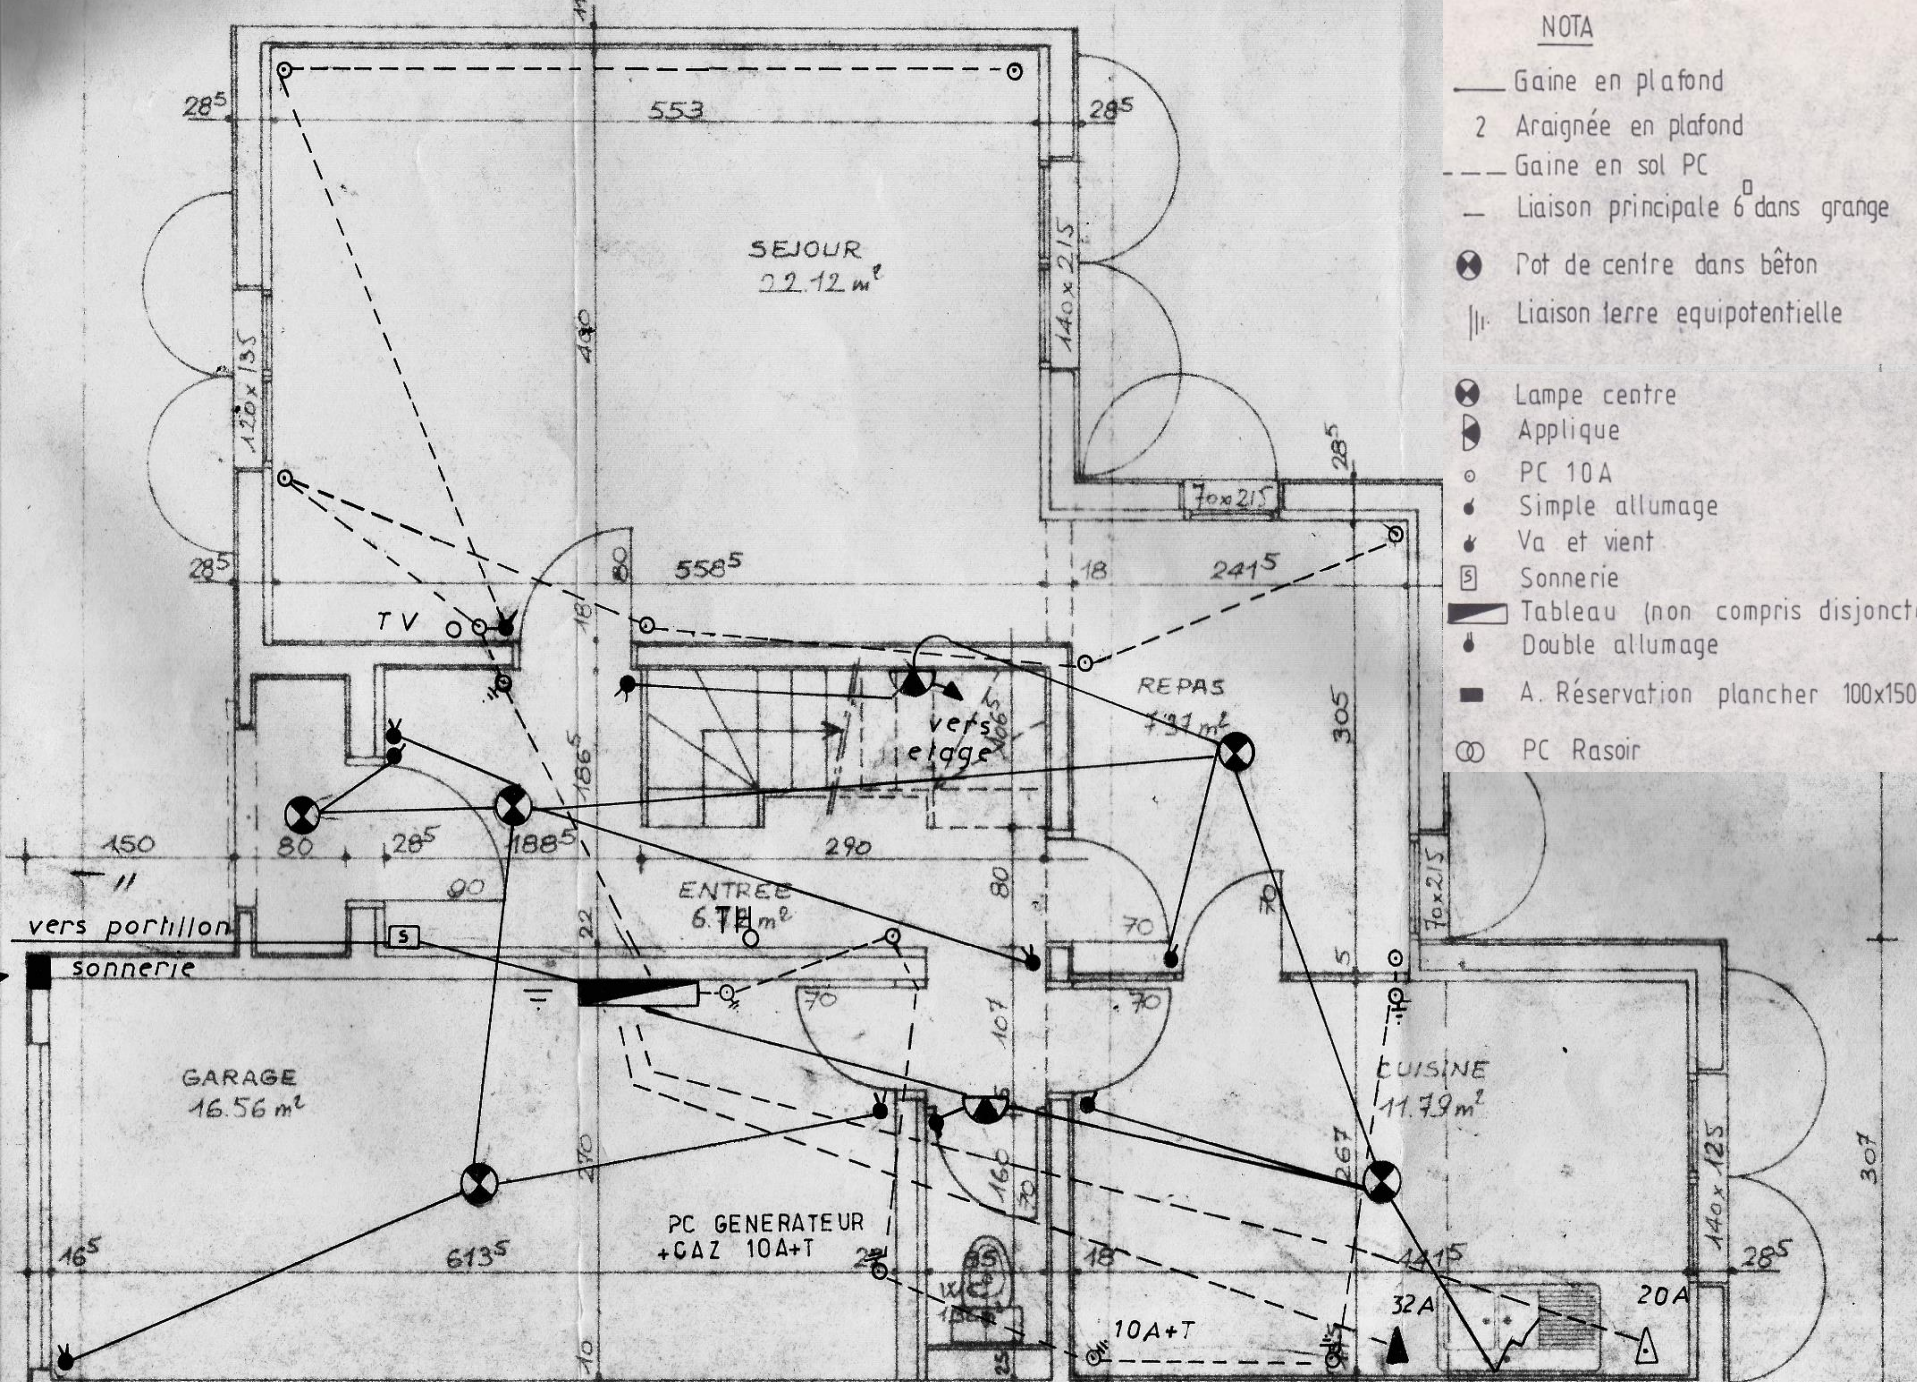

**Poterne (type CB) : plan électricité - rez-de-chaussée (original de 1980)**

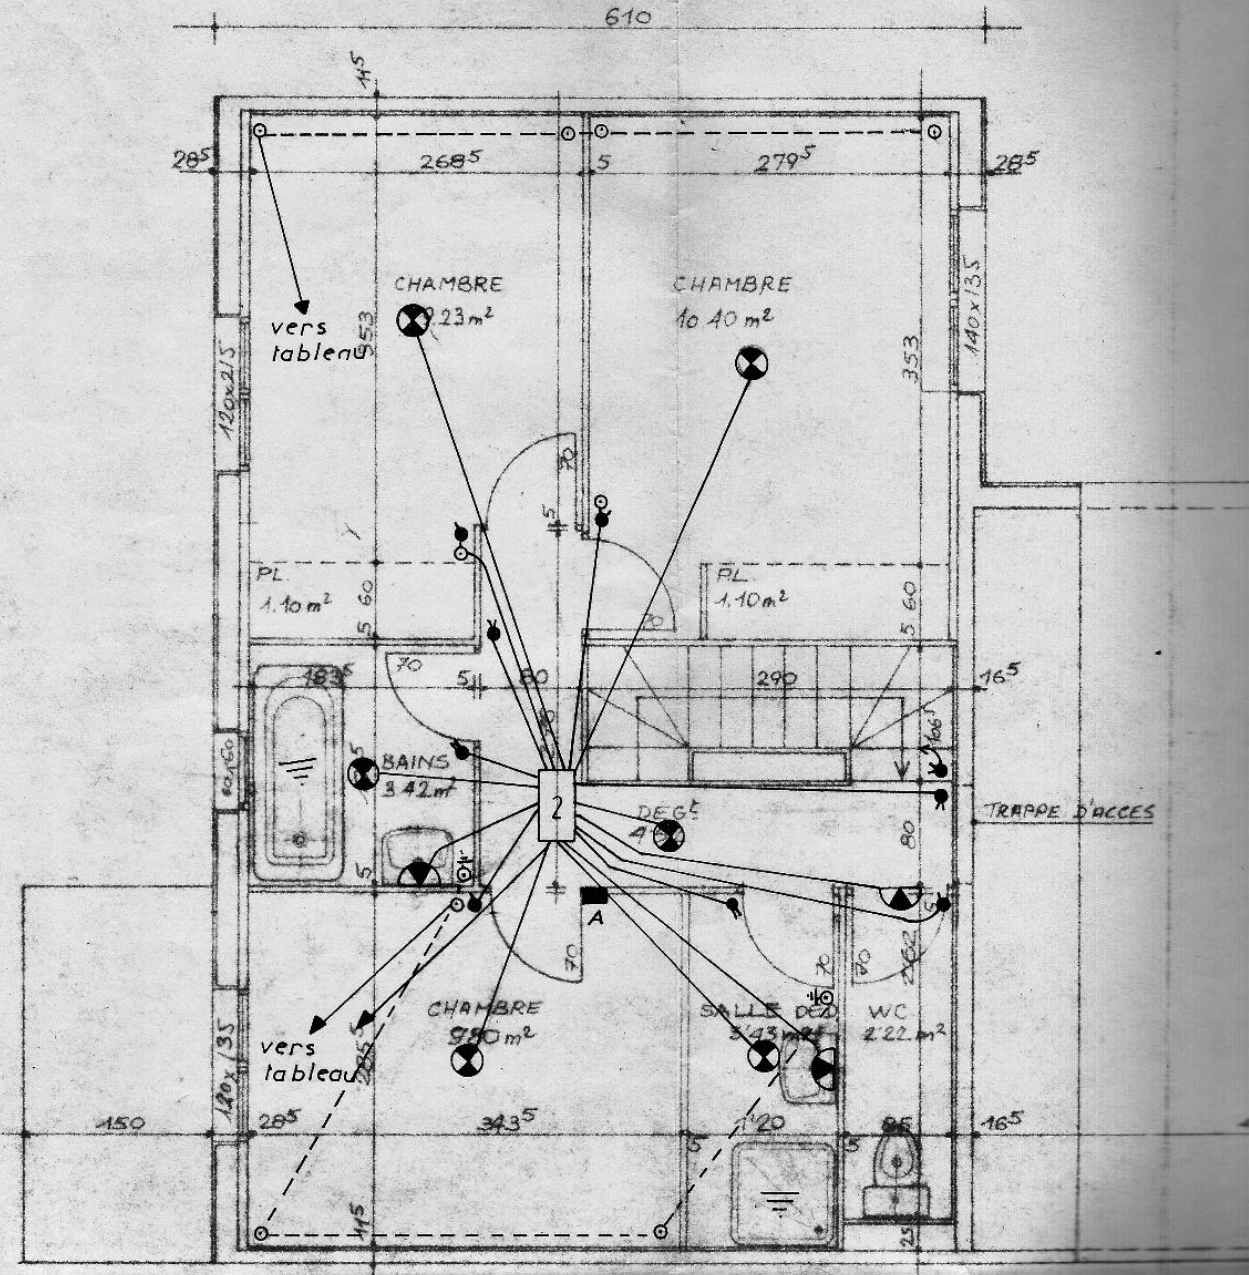

ETAGE 45.21m<sup>2</sup>

NOTA

- Gaine en plafond
- 2 Araignée en plafond
- - - Gaine en sol PC
- Liaison principale 6<sup>0</sup> dans grange
- ⊗ Pot de centre dans béton
- ||| Liaison terre equipotentielle
- ⊗ Lampe centre
- ⊖ Applique
- PC 10A
- Simple allumage
- ⚡ Va et vient
- ⊠ Sonnerie
- ▬ Tableau (non compris disjoncteur)
- ⚡ Double allumage
- A. Réserve plancher 100x150
- ⊗ PC Rasoir

**Poterne (type CB)  
plan électricité – étage  
(original de 1980)**