


PLAN CHÂTEAU VILLAGE


Parcelles zone NORD




Bordures appartenant à la copropriété
(entretien sous la responsabilité de l'ASL)

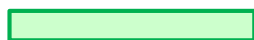


8 x parcelles appartenant au propriétaire
(entretien sous sa responsabilité)

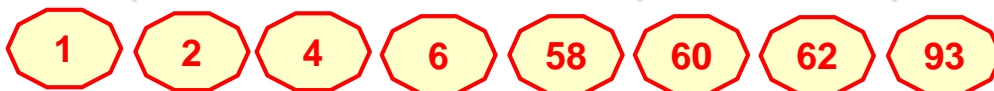



PLAN CHÂTEAU VILLAGE Parcelles zone OUEST

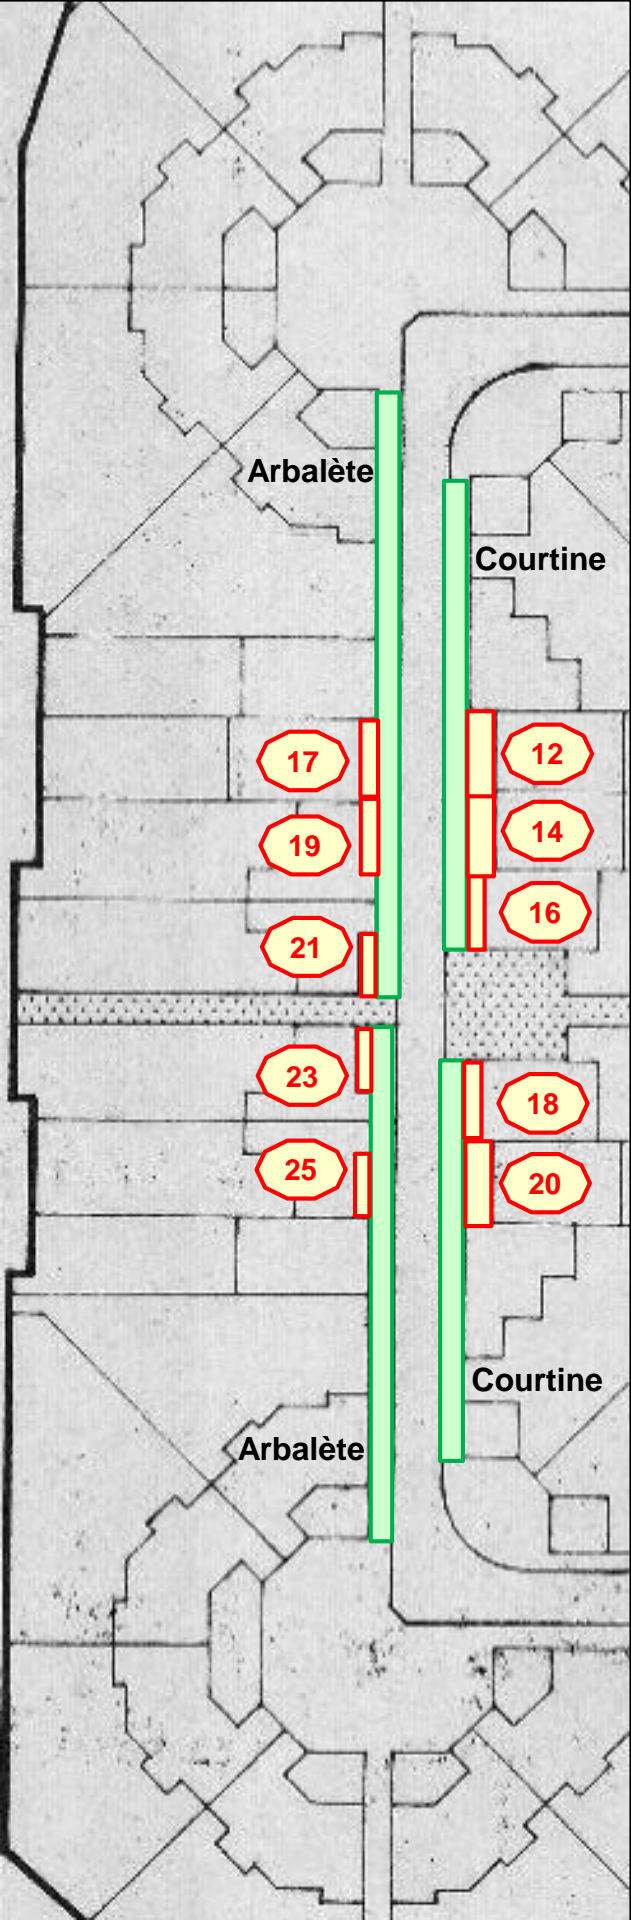


**Bordures appartenant
à la copropriété**
(entretien sous la
responsabilité de l'ASL)



**10 x parcelles appartenant
au propriétaire**
(entretien sous sa responsabilité)

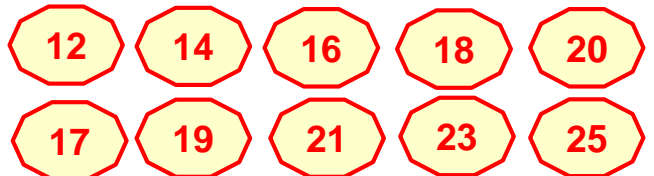

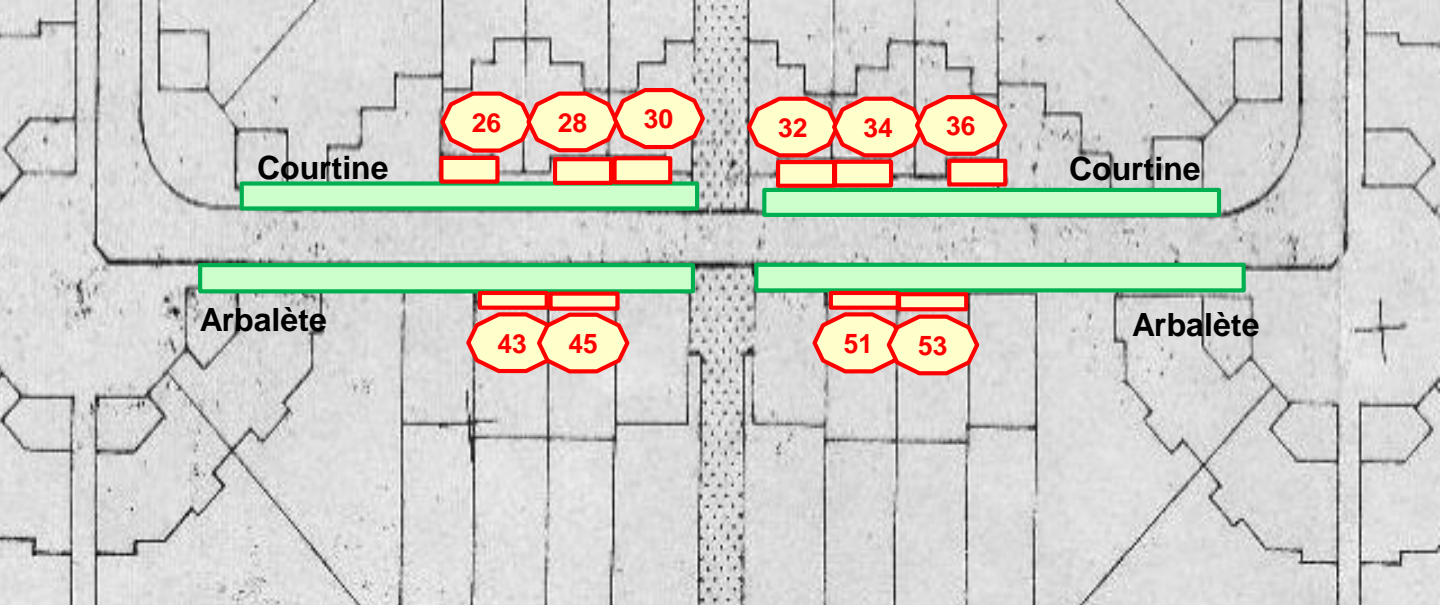

PLAN CHÂTEAU VILLAGE


Parcelles zone SUD

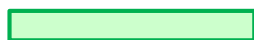

Bordures appartenant à la copropriété
(entretien sous la responsabilité de l'ASL)



10 x parcelles appartenant au propriétaire
(entretien sous sa responsabilité)

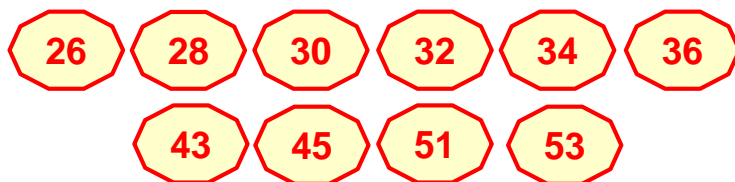

PLAN CHÂTEAU VILLAGE Parcelles zone EST



**Bordures appartenant
à la copropriété**
(entretien sous la
responsabilité de l'ASL)



**10 x parcelles appartenant
au propriétaire**

(entretien sous sa responsabilité)

