


BOUCLE CUNRE ENCASTRE $\phi 14/16$.

1200

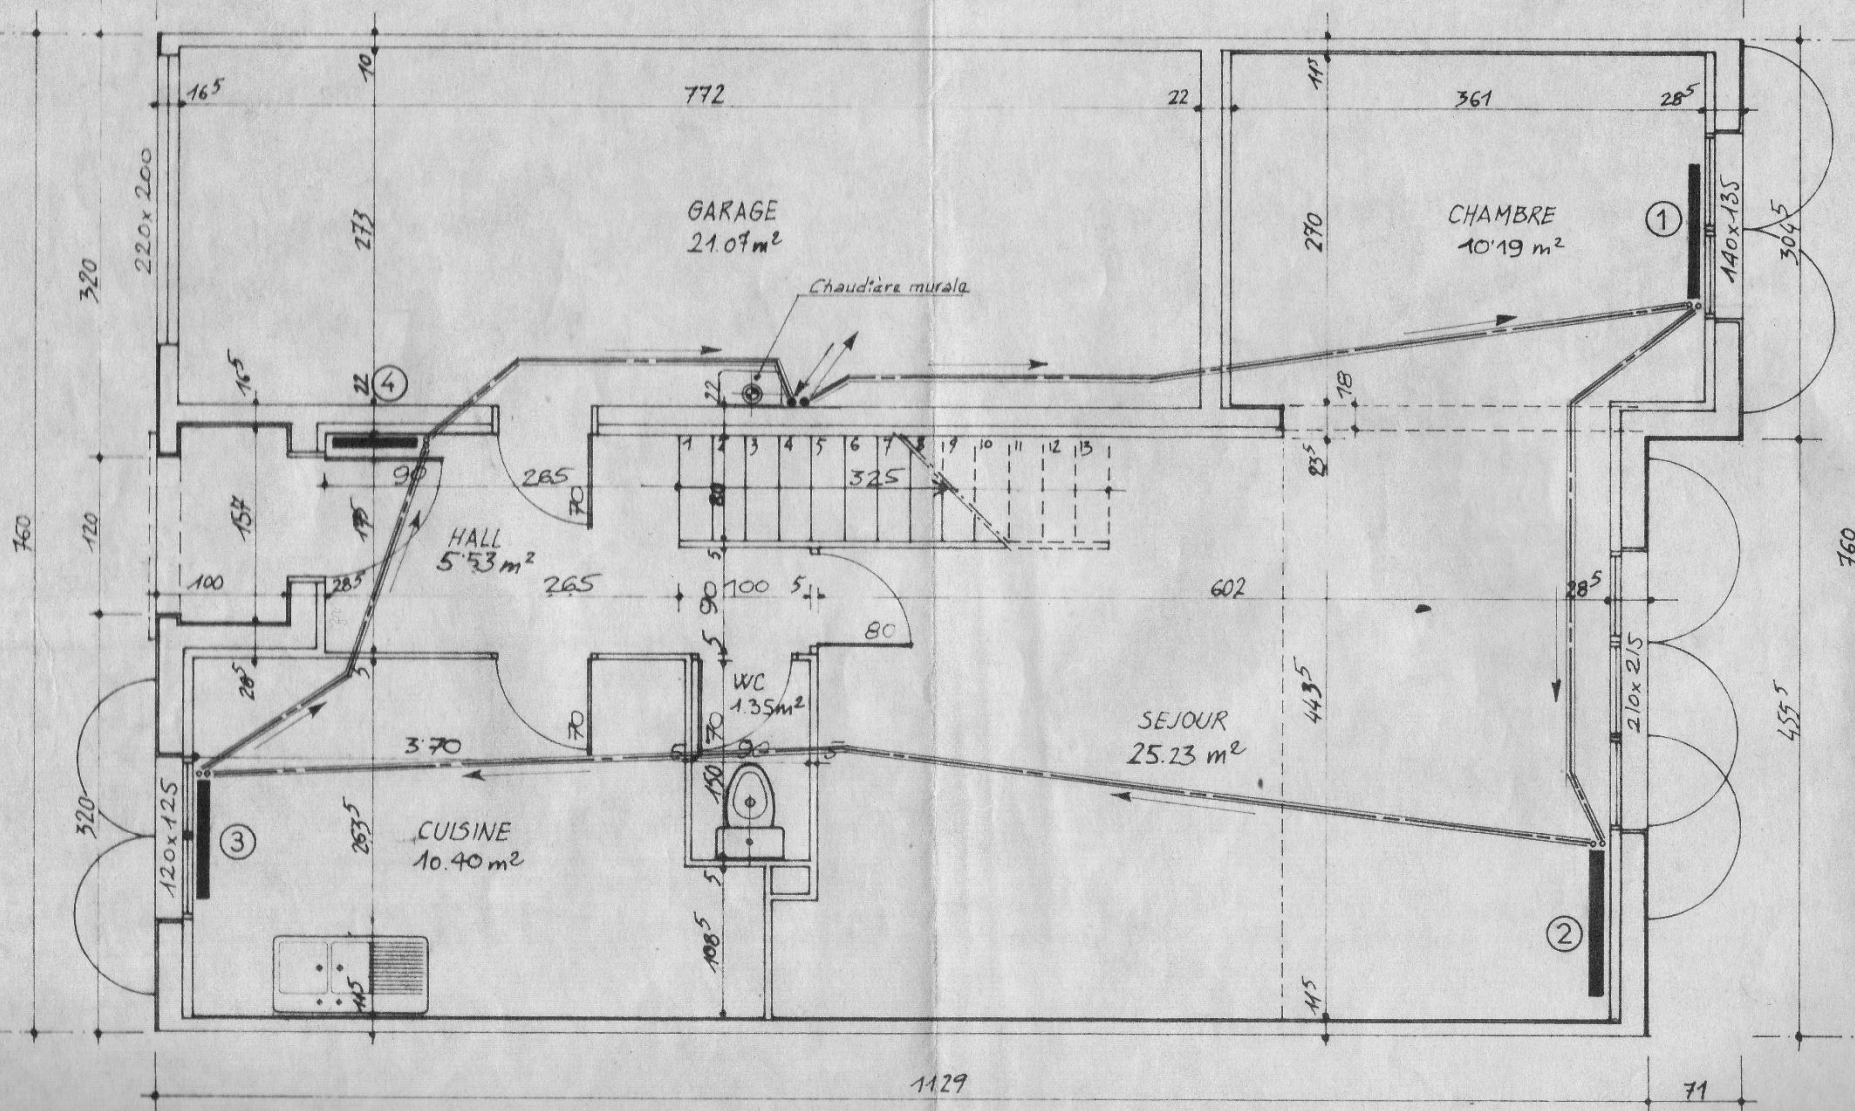

REZ DE CHAUSSEE 52.70 m²

Bretèche (type B) : plan chauffage (original de 1980)

