


Poterne (type CB) : plan chauffage – rez-de-chaussée (original de 1980)

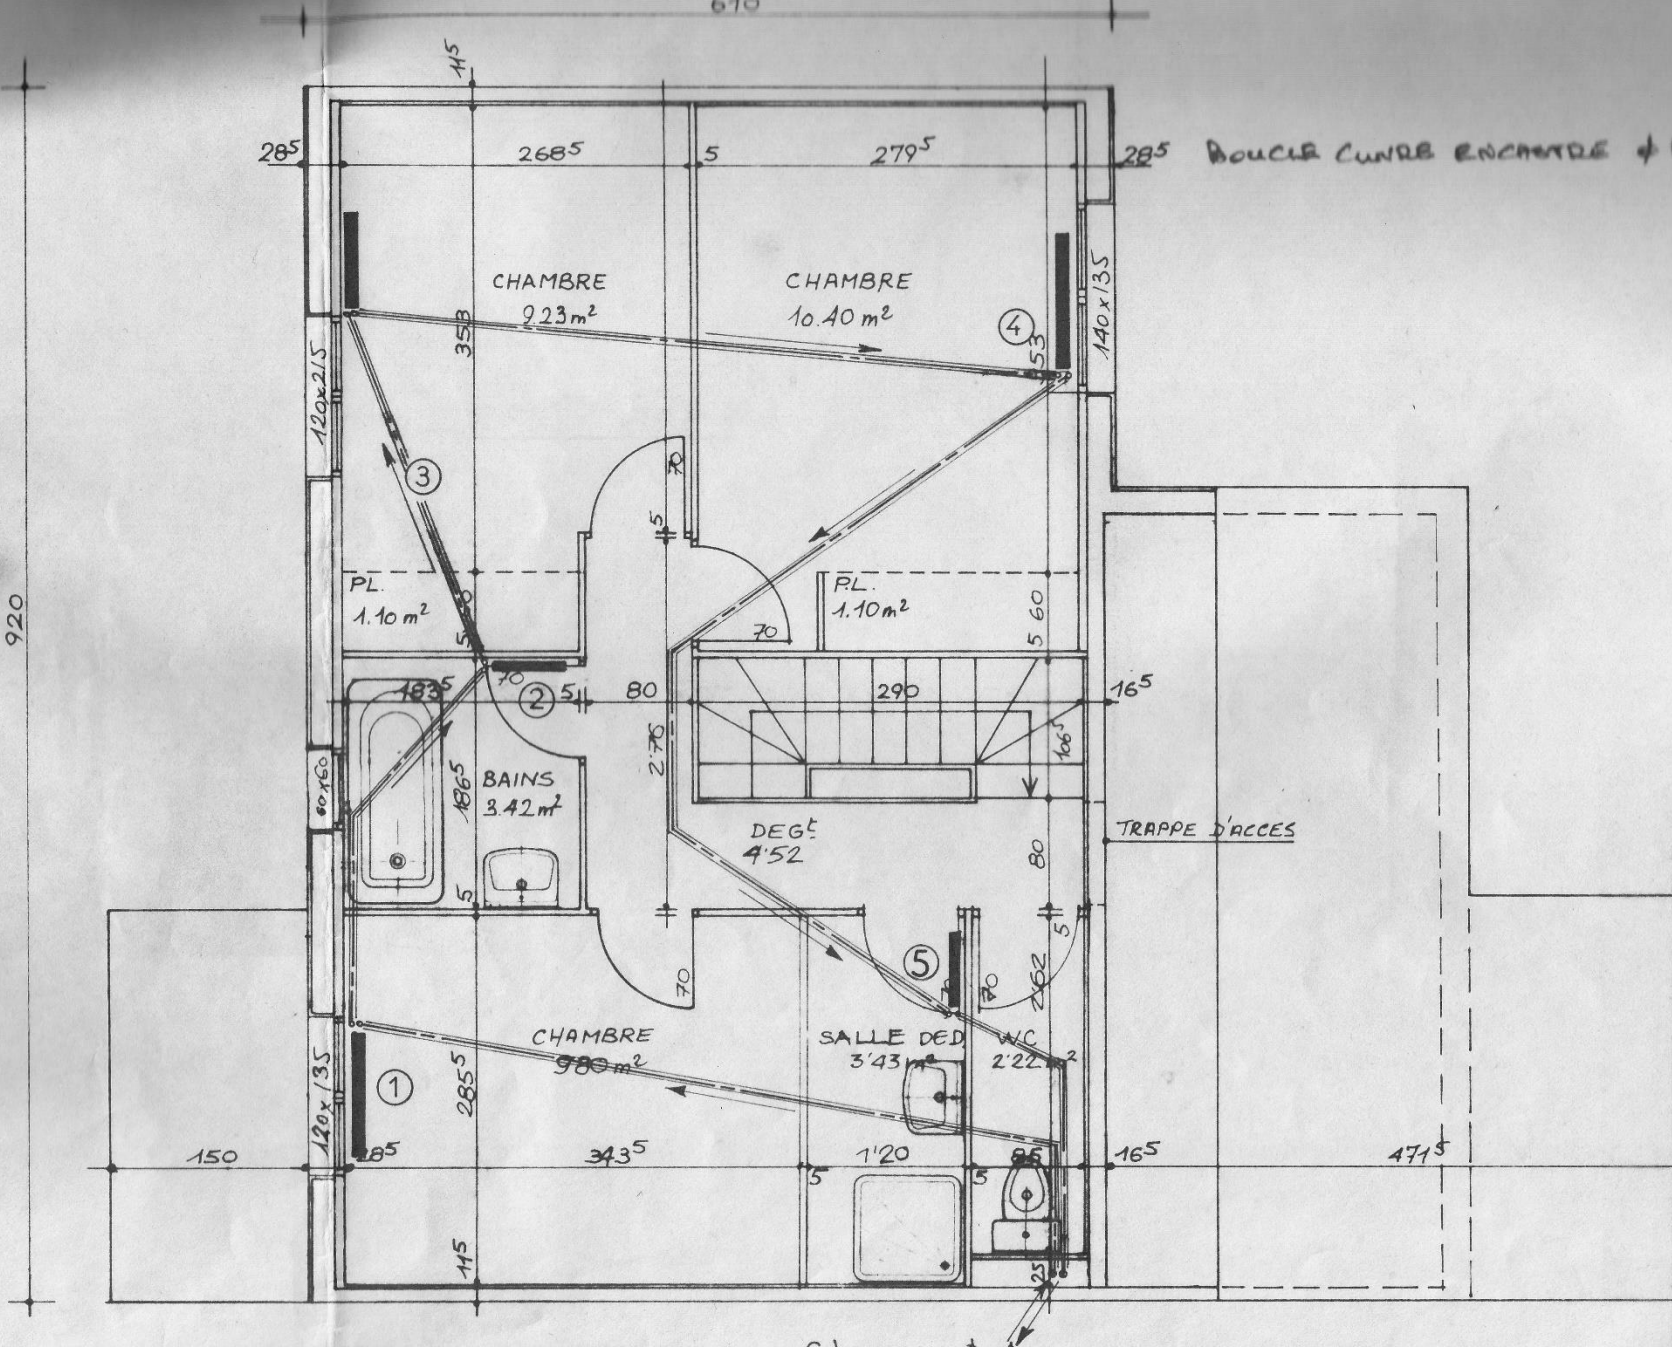

Poterne (type CB) : plan chauffage - étage (original de 1980)